

فيلا الصفا

AlSafa Villa


— اختر صفاك





هدوء السكن وسهولة الوصول

من الراكه الشماليه بمدينة الدمام في موقع قريب من وجهاتك اليومية
فيلا الصفأ هدوء السكن وسهولة الوصول، منازل عصريه تمنح
العائلة مساحات متوازنة، وخصوصية مدروسة، وضوءًا طبيعيًا يجعل
الحياة أكثر راحة

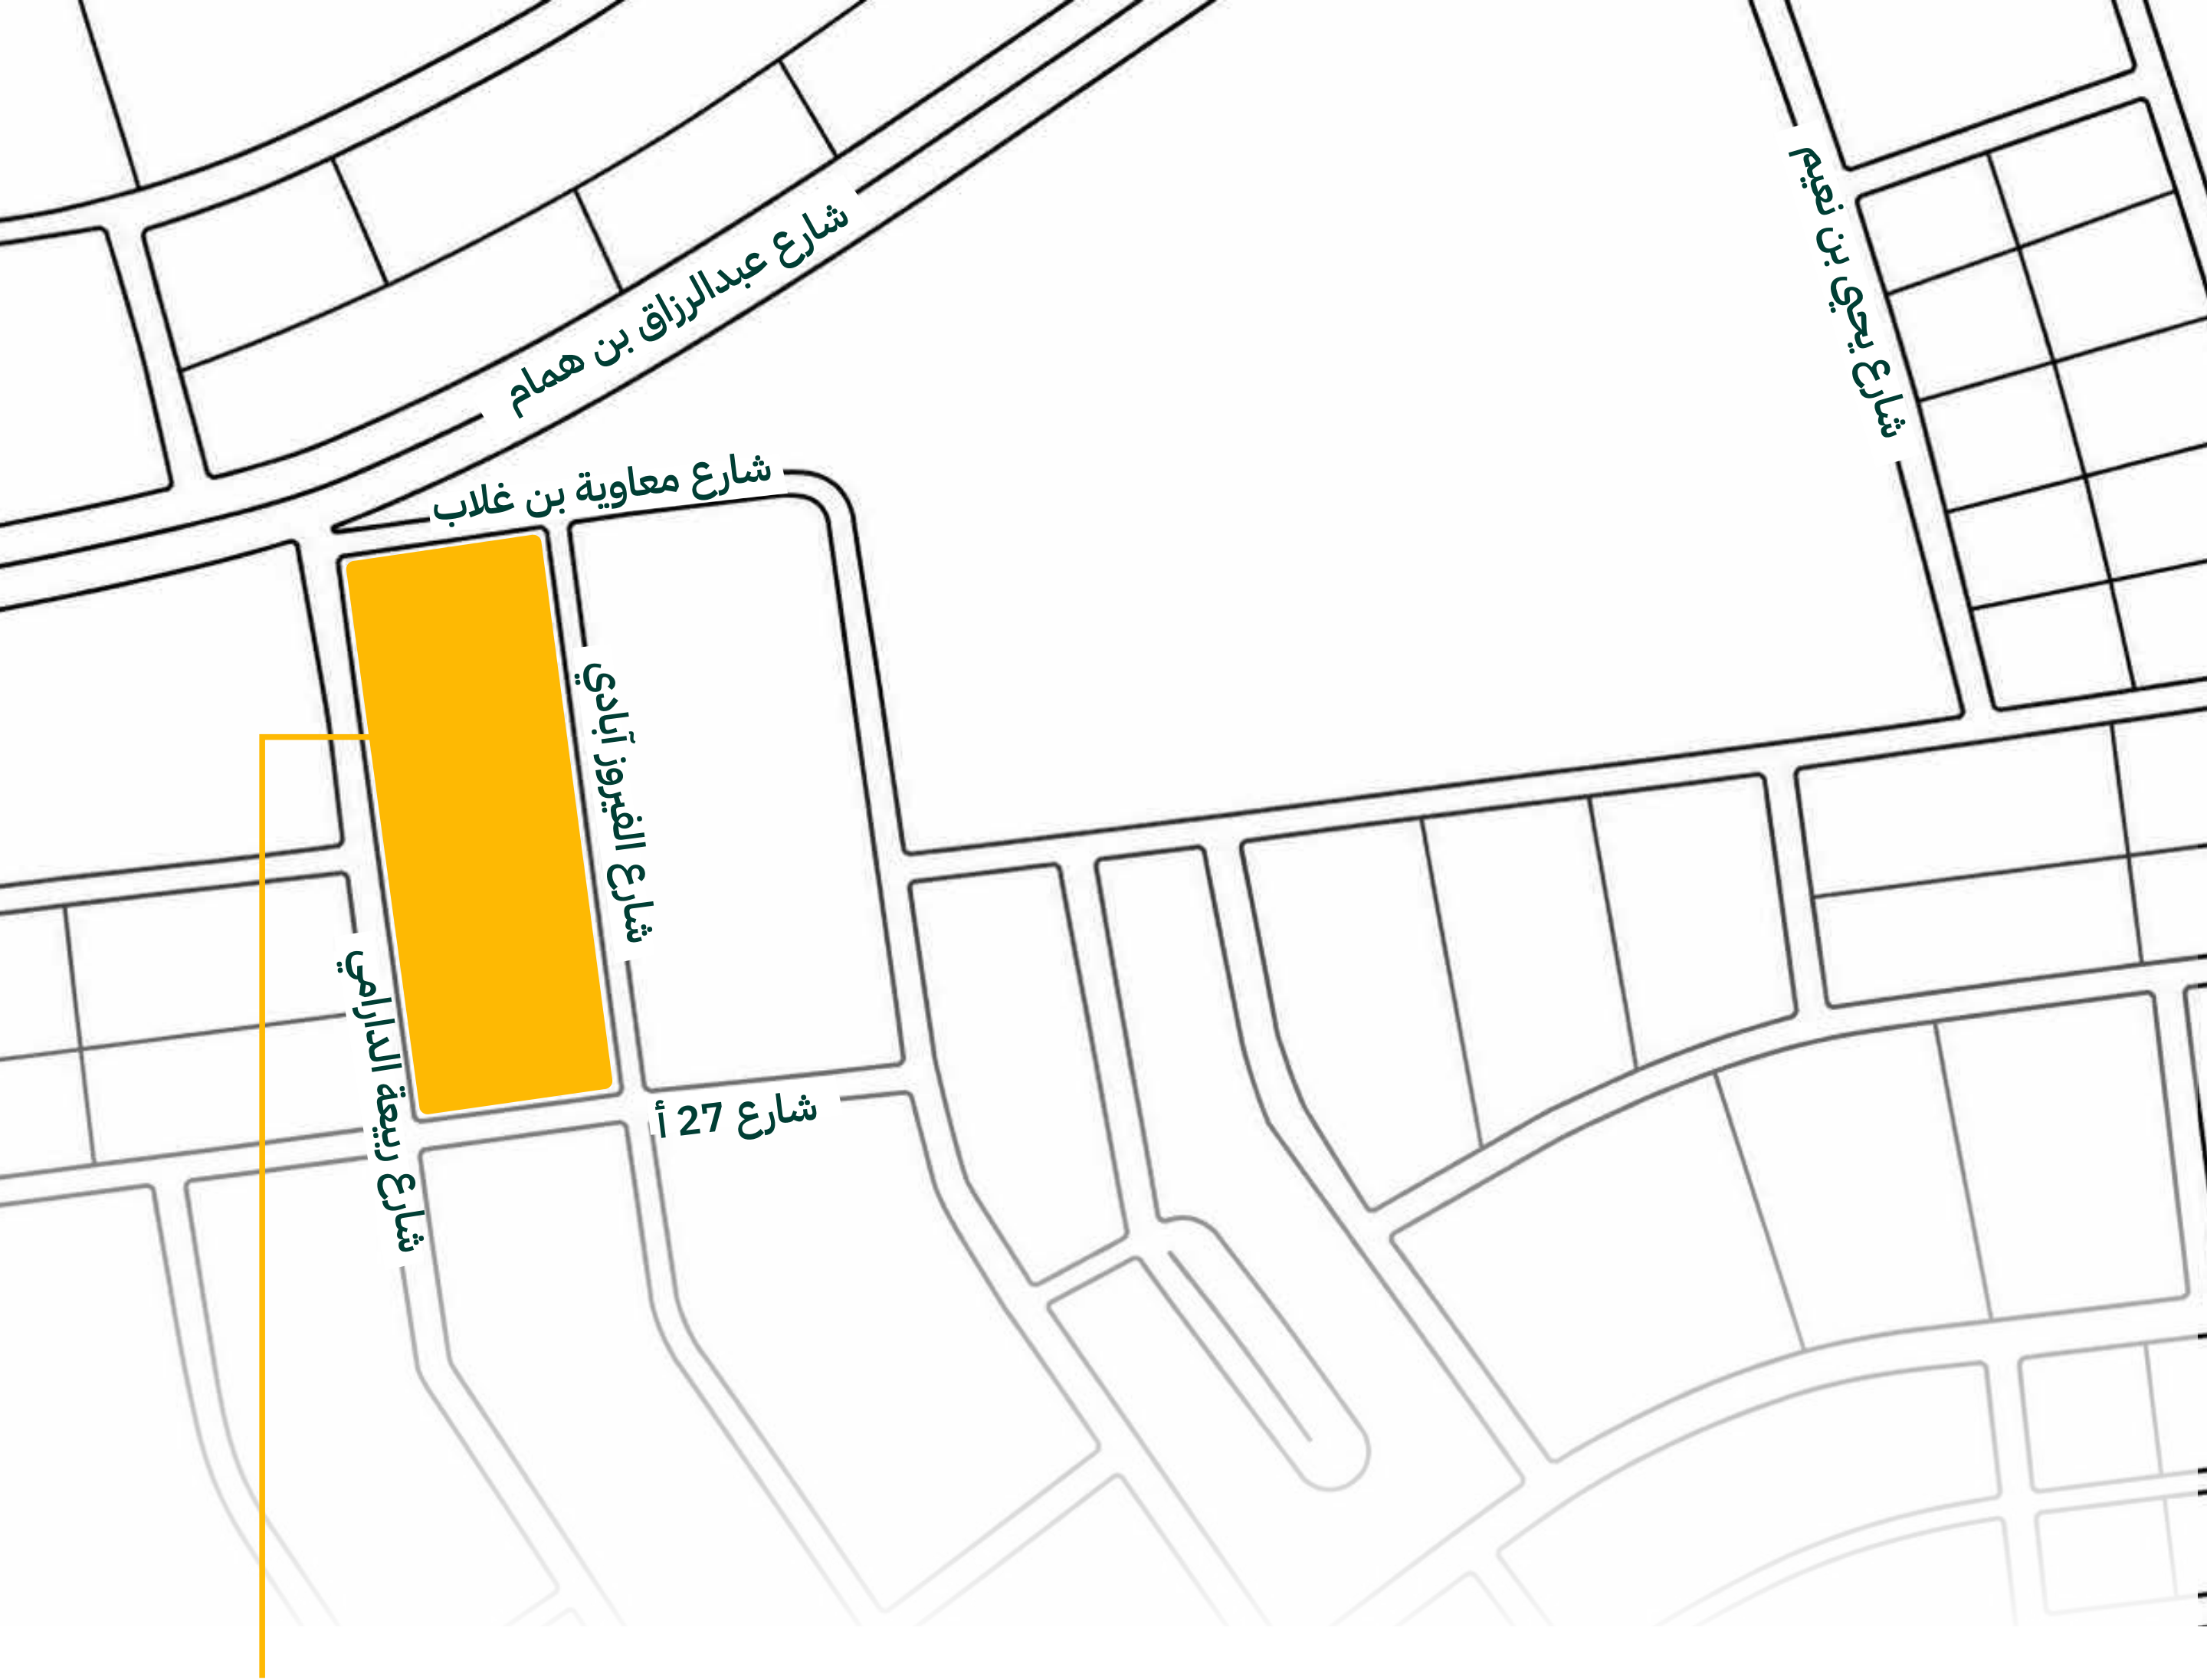

للوصول للموقع
To Reach the Location

حي الراكة الشمالية | الدمام
Al Dammam | Al Rakah Al Shamaliah

قريب من إيقاع يومك

9 mins دقائق
عن إثراء
Ithra

7 mins دقائق
عن الراكة سكوير
Al Rakah Square

7 mins دقائق
عن ملعب أرامكو
Aramco Stadium

9 mins دقائق
عن مستشفى دله
Dallah Hospital

9 mins دقائق
عن أفنيوز الخبر
The Avenues

9 mins دقائق
عن الظهران إكسبو
Dhahran Expo

3 mins دقائق
عن مدارس
الفرسان العالمية
Al-Forsan
International Schools


11 mins دقيقة
عن جامعة الإمام
عبدالرحمن بن فيصل
Imam Abdulrahman
Bin Faisal University

لكل عائلة صفاها الخاص

SOLD	A 01
SOLD	SOLD
C 19	C 03
B 20	SOLD
B 21	SOLD
C 22	C 06
C 23	C 07
B 24	SOLD
B 25	B 09
C 26	C 10
C 27	C 11
SOLD	B 12
SOLD	SOLD
SOLD	C 14
SOLD	SOLD
SOLD	SOLD




نموذج

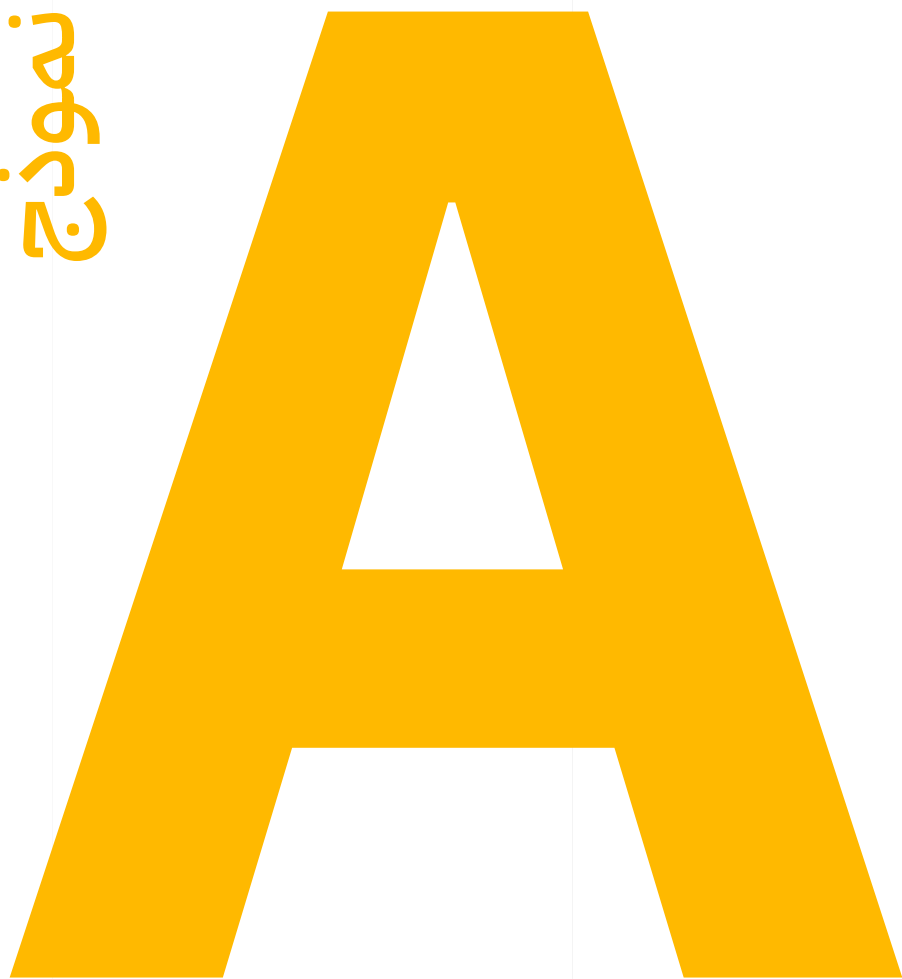

Bedroom Villa فيلا 4 غرف

امتداد أوسع على الزاوية

SOLD	A 01
SOLD	SOLD
C 19	C 03
B 20	SOLD
B 21	SOLD
C 22	C 06
C 23	C 07
B 24	SOLD
B 25	B 09
C 26	C 10
C 27	C 11
SOLD	B 12
SOLD	SOLD
SOLD	C 14
SOLD	SOLD
SOLD	SOLD

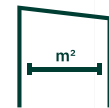

مساحة الأرض 166.5^{2m}
Land Area




مساحة البناء 226^{2m}
Built-up Area



1,050,000 ₪

الدور الأرضي

Ground Floor

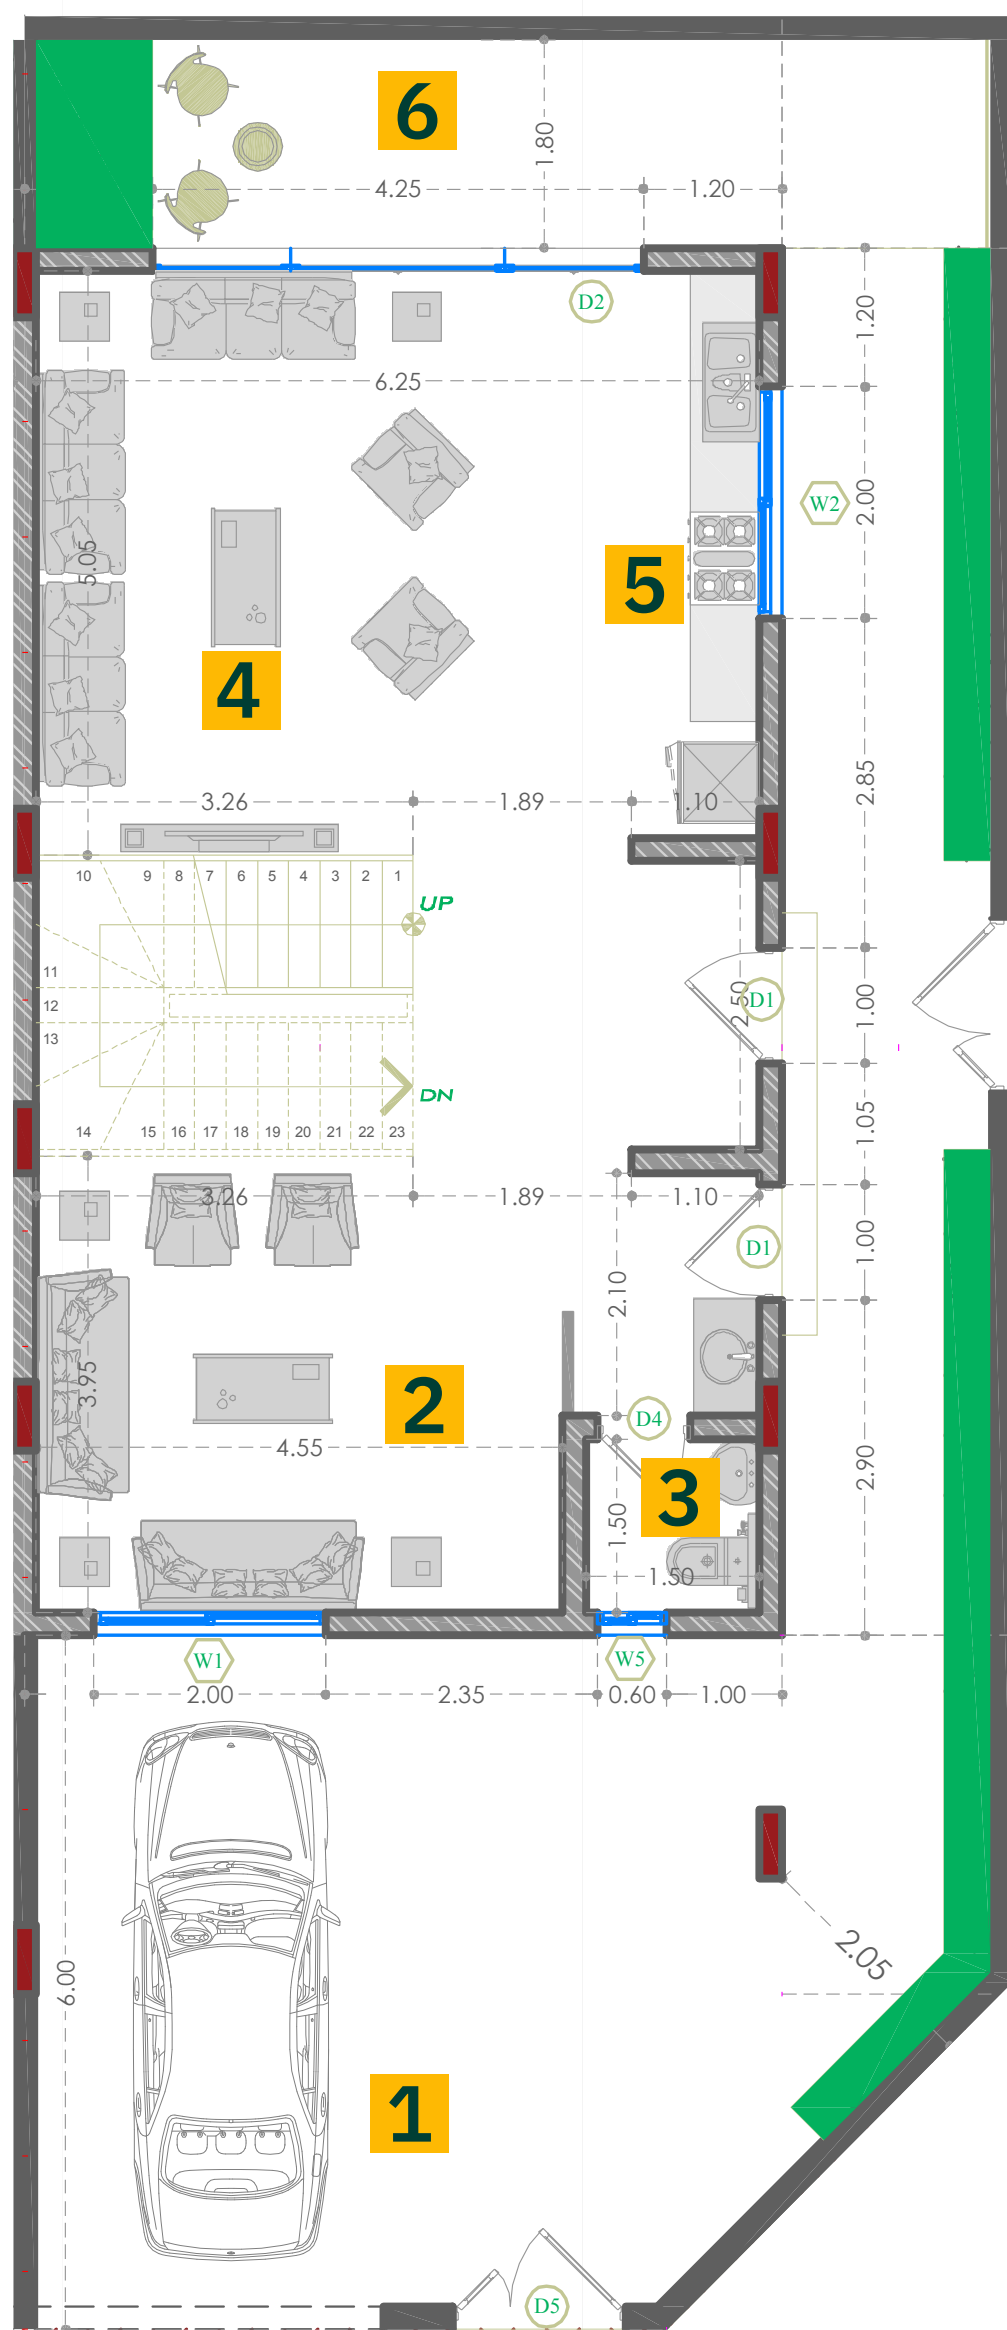

1 موقف سيارة خاص
Private car parking

2 مجلس
sitting room

3 دورة مياه
Bathroom


4 صالة
living room

5 مطبخ
Kitchen

6 جلسة خارجية
Outdoor seating area

الدور الأول

First Floor

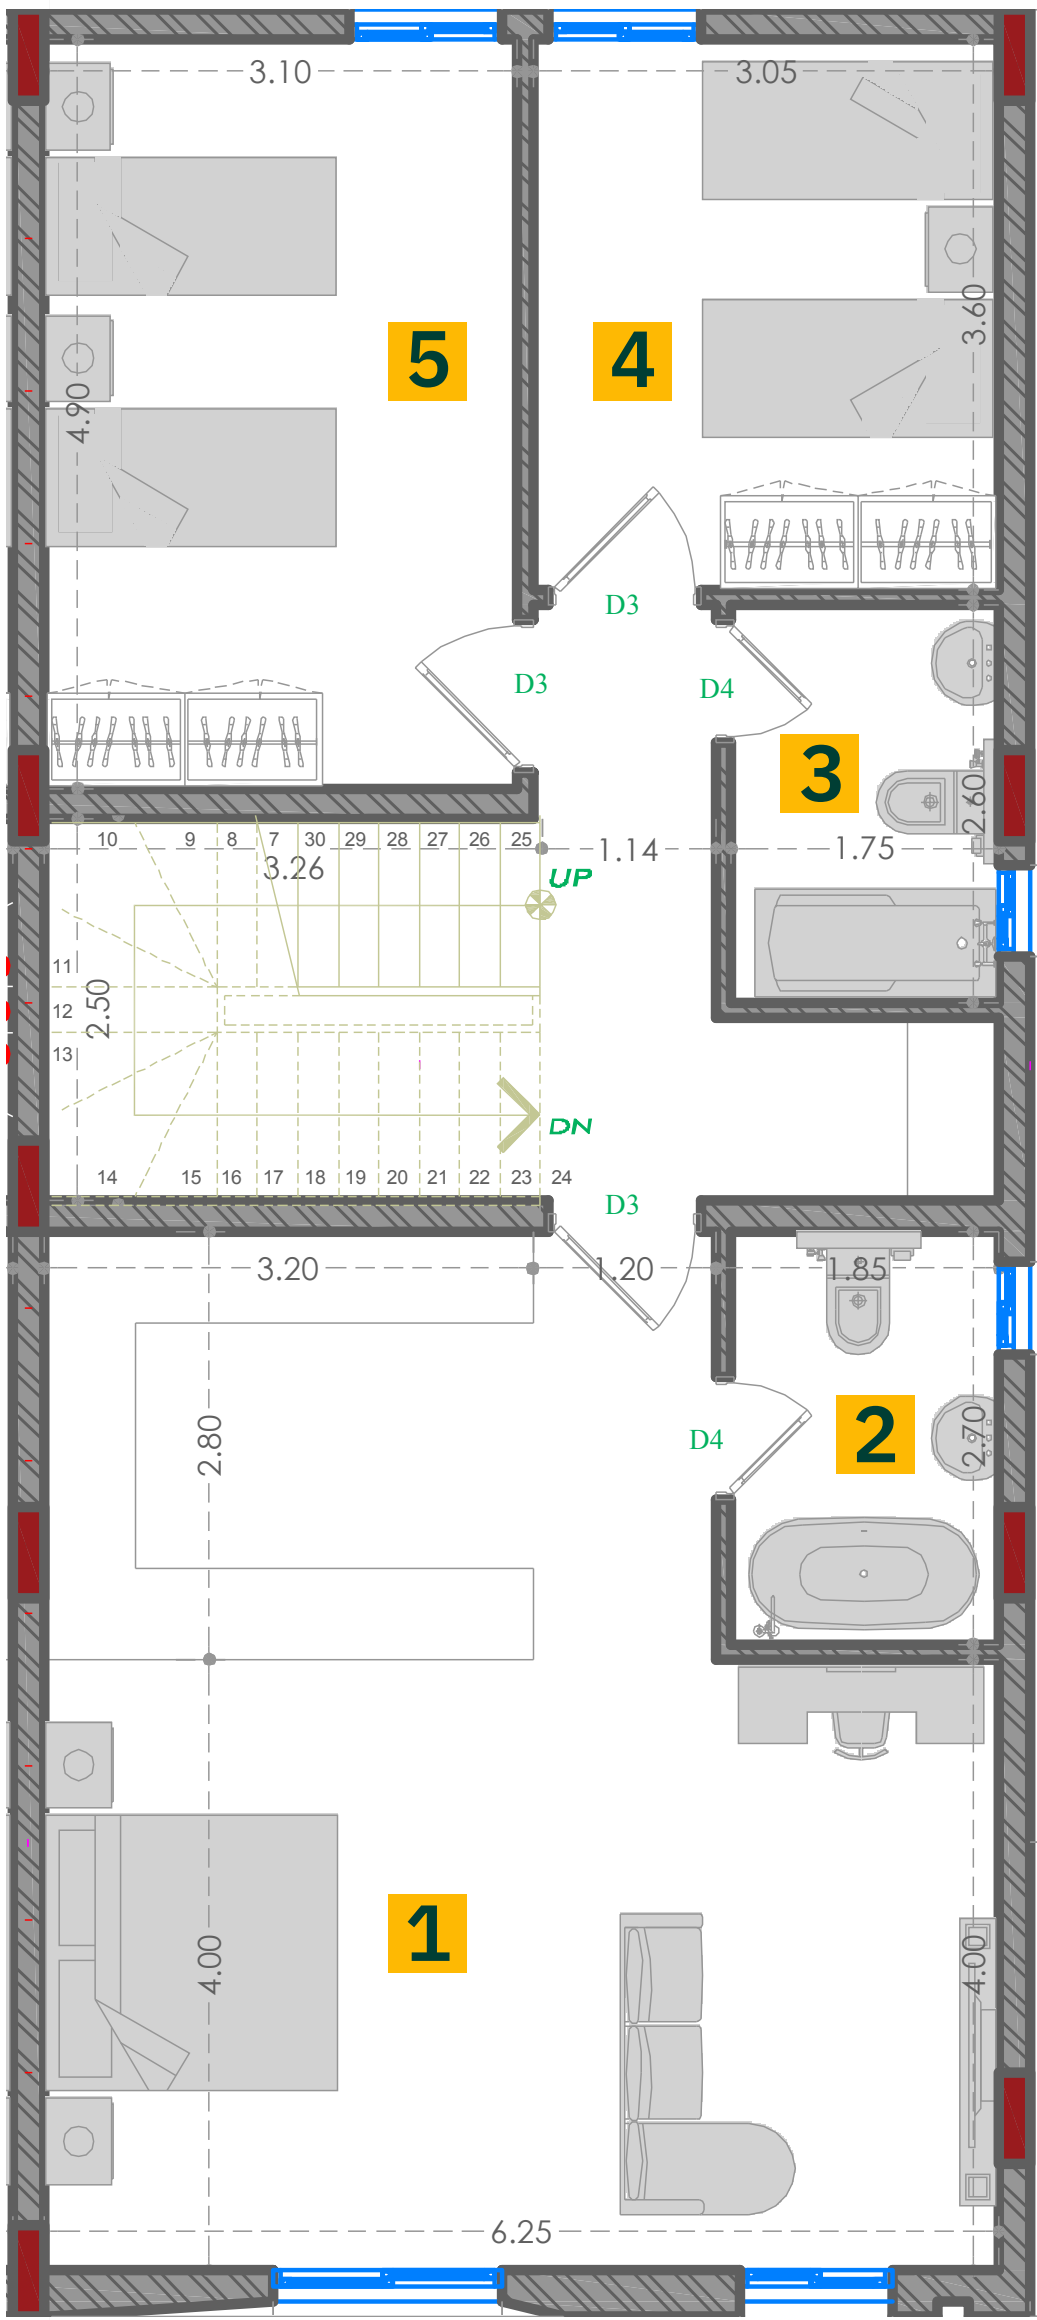

1 غرفة نوم رئيسية
Master bedroom

2 دورة مياه
Bathroom


3 دورة مياه
Bathroom

4 غرفة نوم
Bedroom

5 غرفة نوم
Bedroom

الملحق

Annex

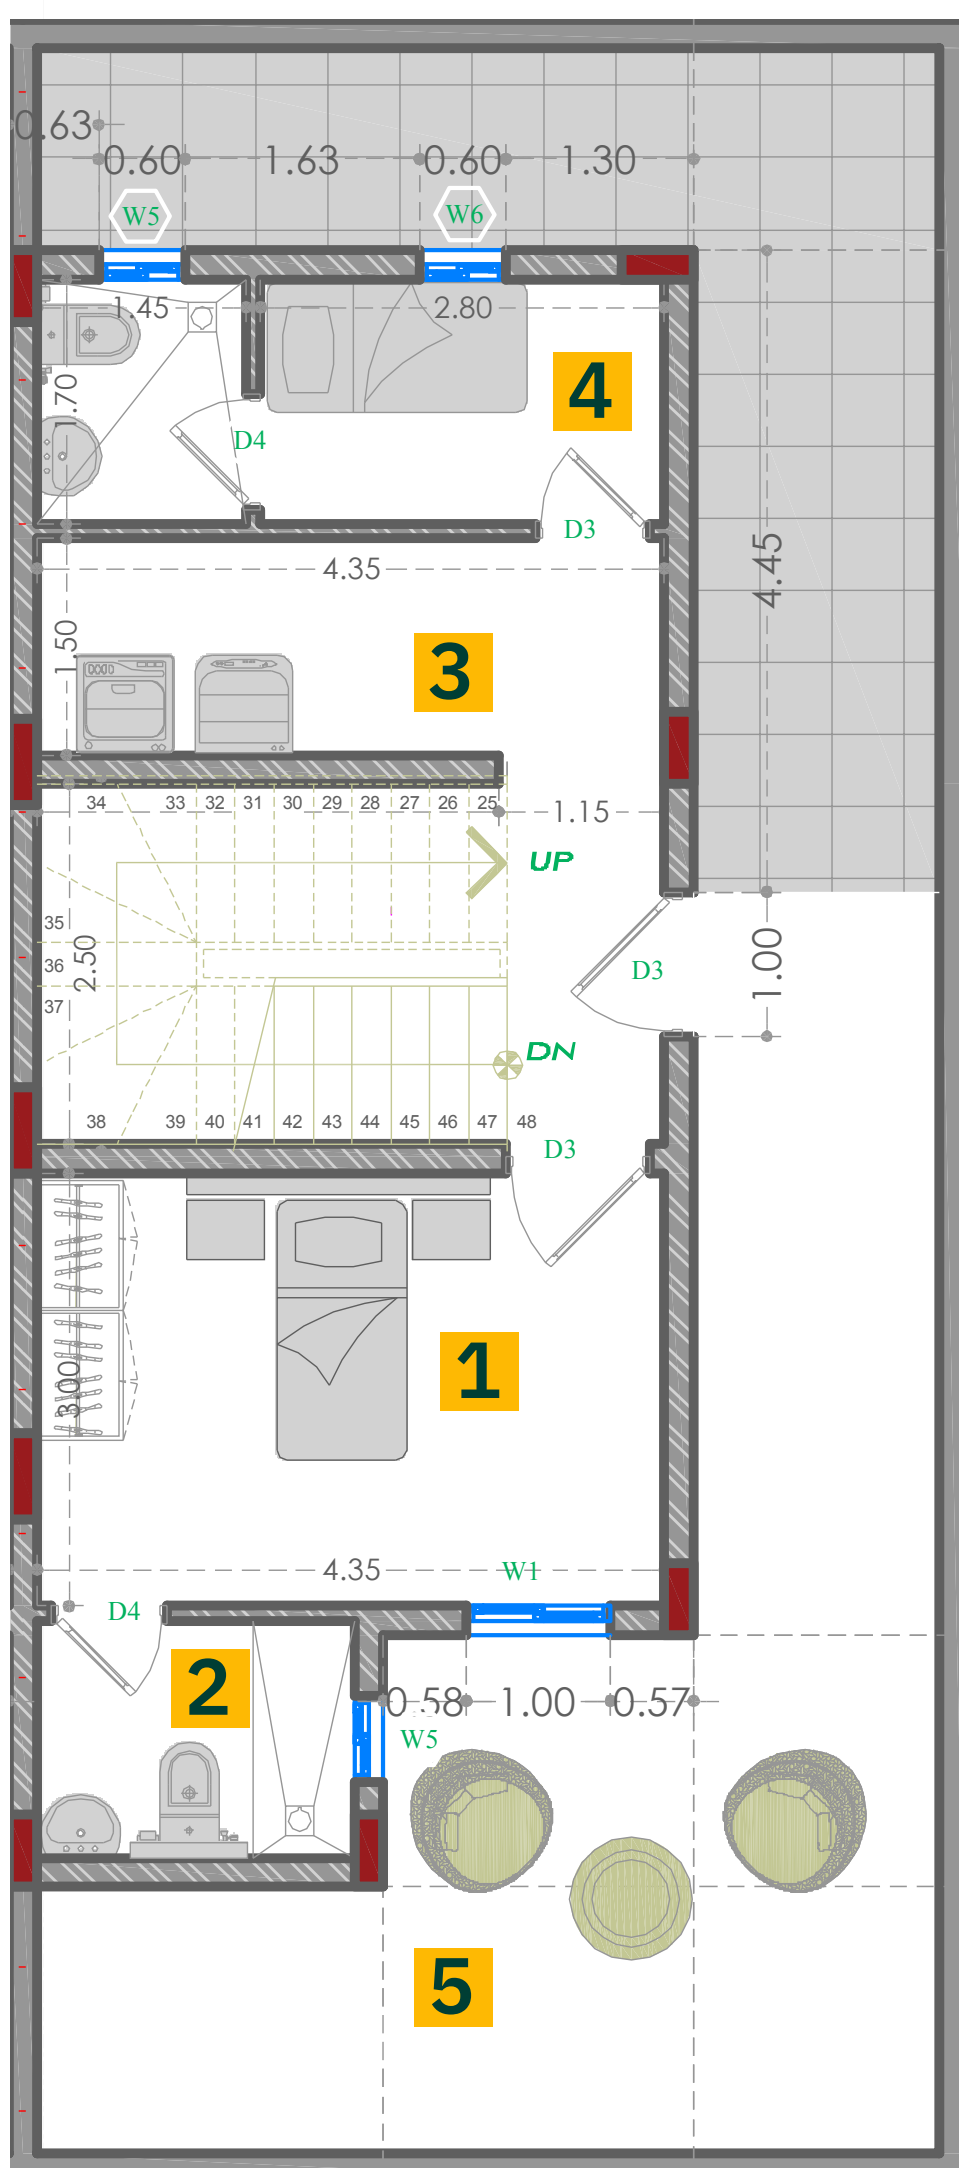

1 غرفة نوم

Bedroom

2 دورة مياه

Bathroom

3 غرفة غسيل

Laundry room

4 غرفة عاملة

Maid's room

5 جلسة خارجية

Outdoor seating area

صفا يبهرڪ في كل مساحة

نوافذ كبيرة
لدخول الإضاءة الطبيعية


مدخل مستقل للمجلس
حركة مريحة

نموذج

B

Bedroom Villa فيلا 4 غرف

رحابة تبدأ من موقفين

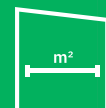

مساحة الأرض 171 ²m
Land Area



مساحة البناء 226 ²m
Built-up Area




960,000 ₪

SOLD	A 01
SOLD	SOLD
C 19	C 03
B 20	SOLD
B 21	SOLD
C 22	C 06
C 23	C 07
B 24	SOLD
B 25	B 09
C 26	C 10
C 27	C 11
SOLD	B 12
SOLD	SOLD
SOLD	C 14
SOLD	SOLD
SOLD	SOLD

الدور الأرضي

Ground Floor

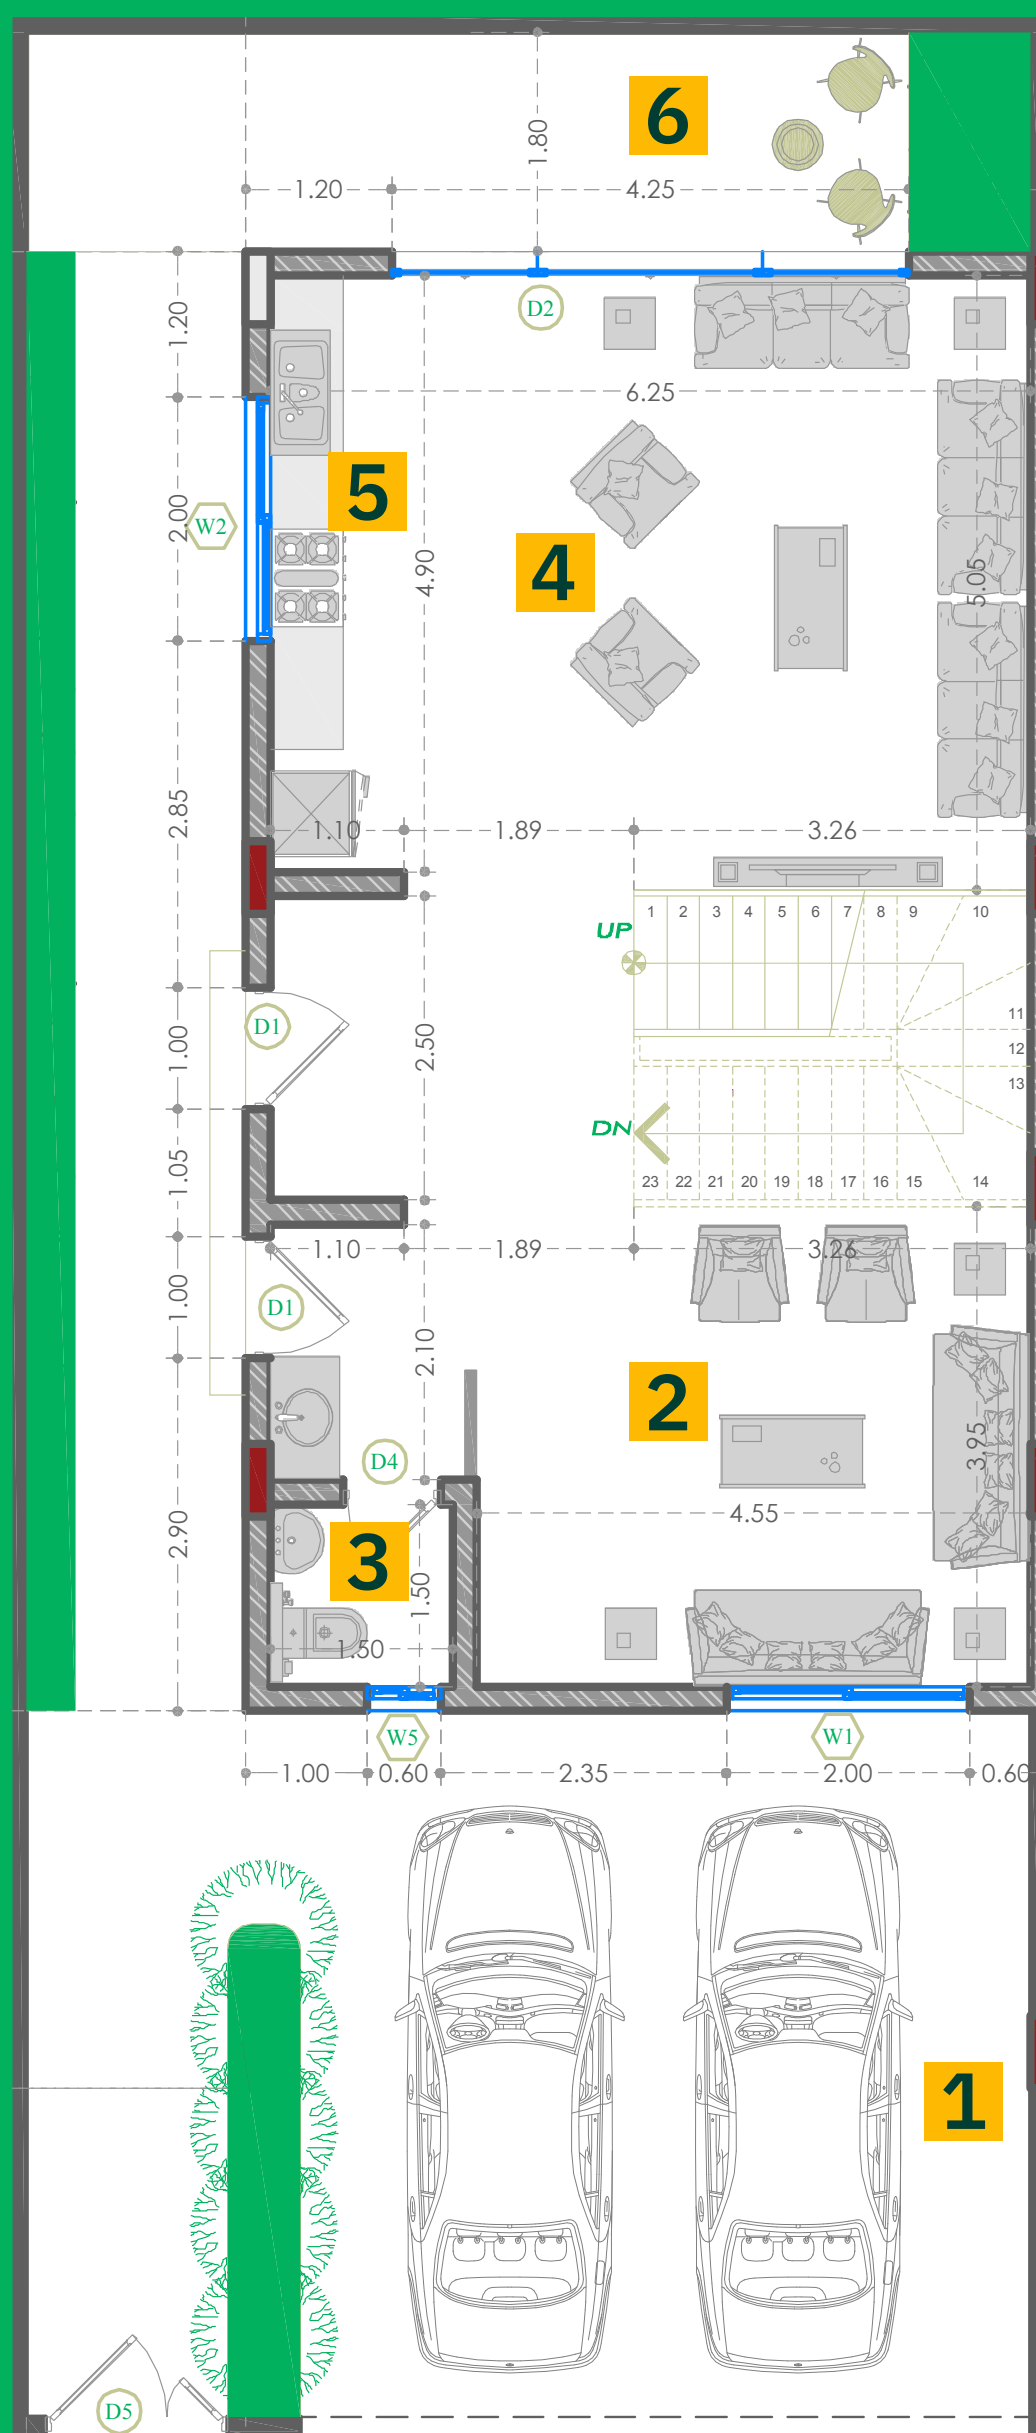

1 موقف سيارة خاص
Private car parking

2 مجلس
sitting room

3 دورة مياه
Bathroom

4 صالة
living room


5 مطبخ
Kitchen

6 جلسة خارجية
Outdoor seating area

B

الدور الأول

First Floor

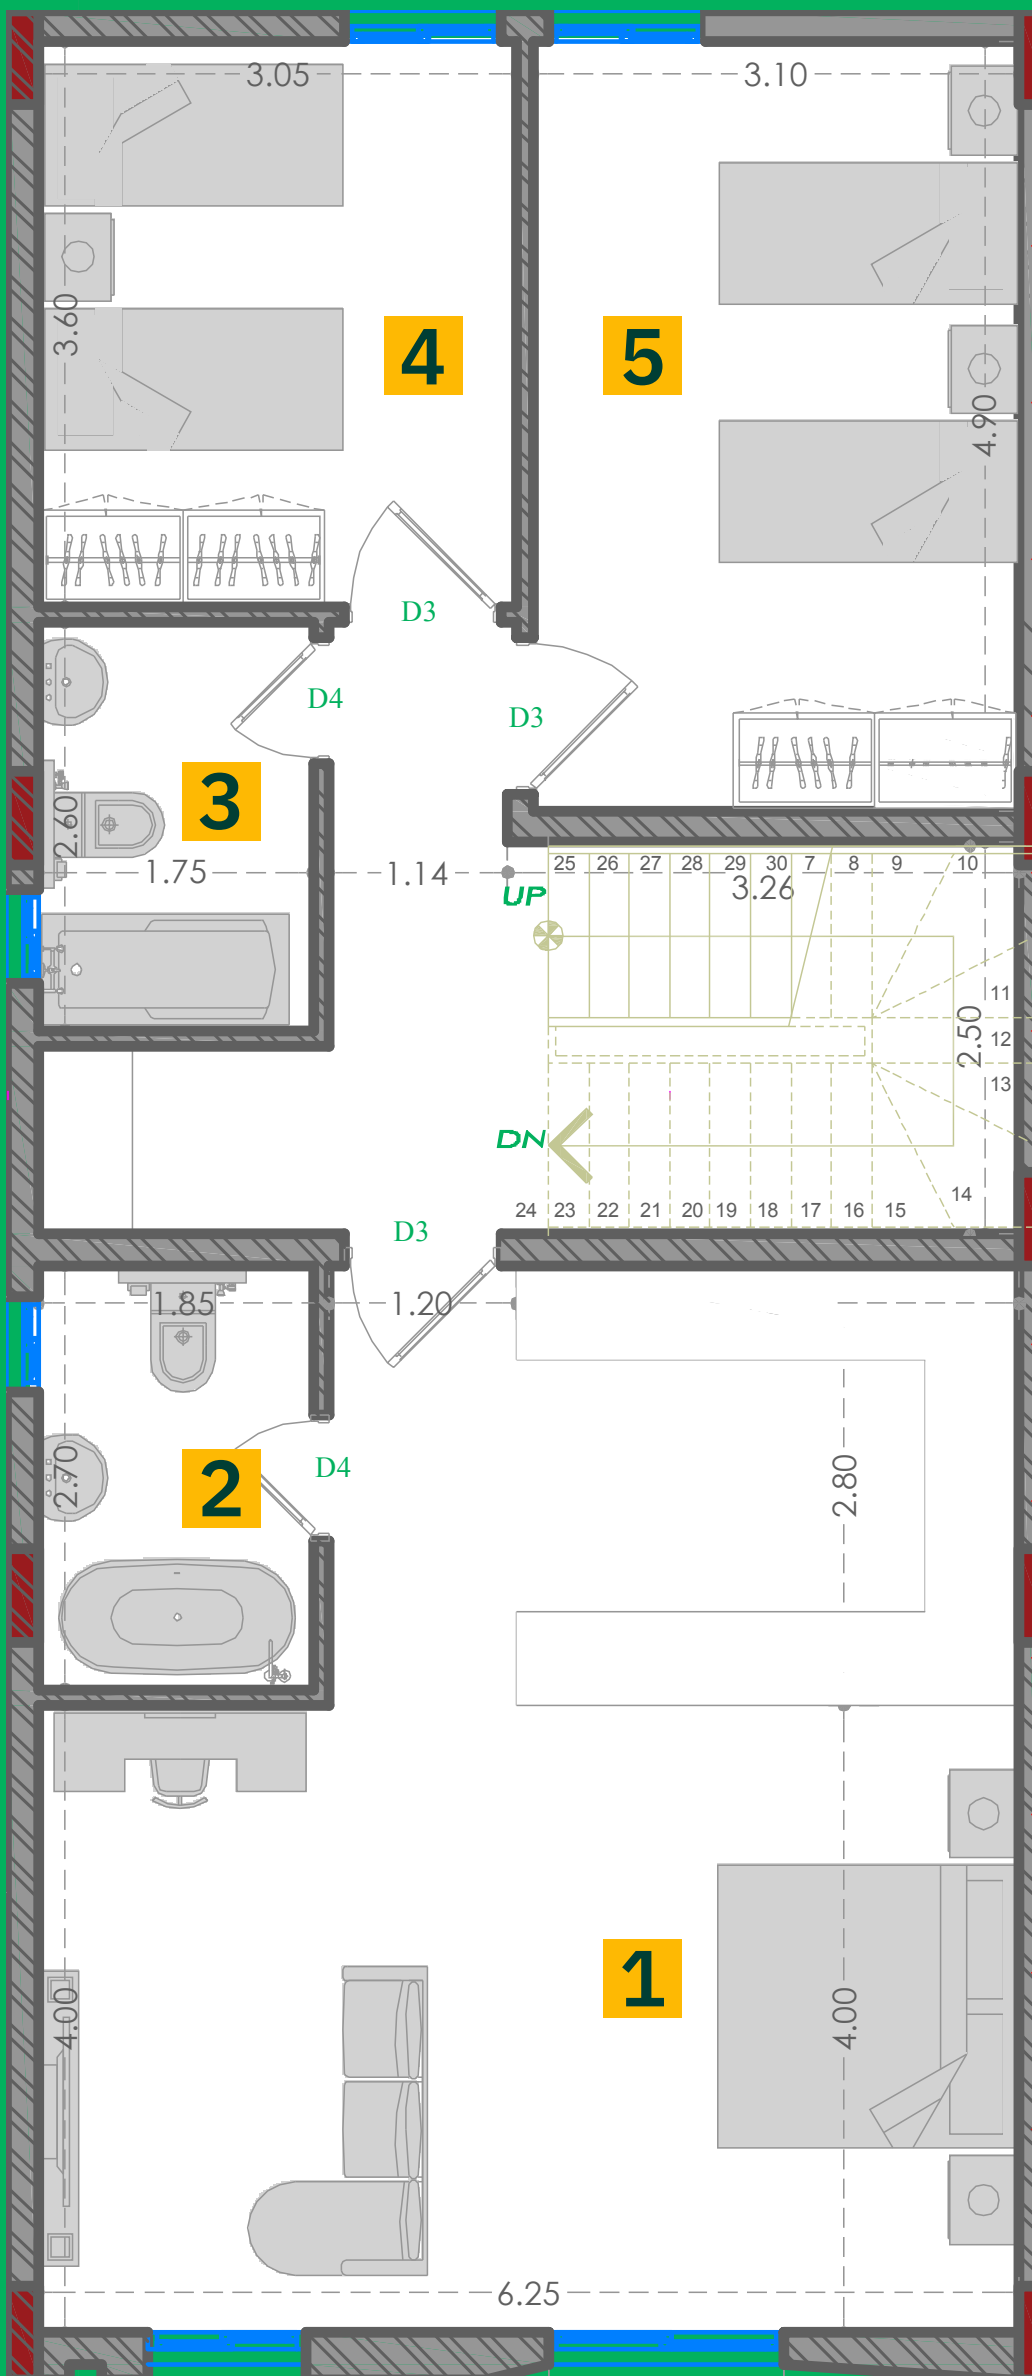

1 غرفة نوم رئيسية
Master bedroom

2 دورة مياه
Bathroom


3 دورة مياه
Bathroom

4 غرفة نوم
Bedroom

5 غرفة نوم
Bedroom

الملحق

Annex

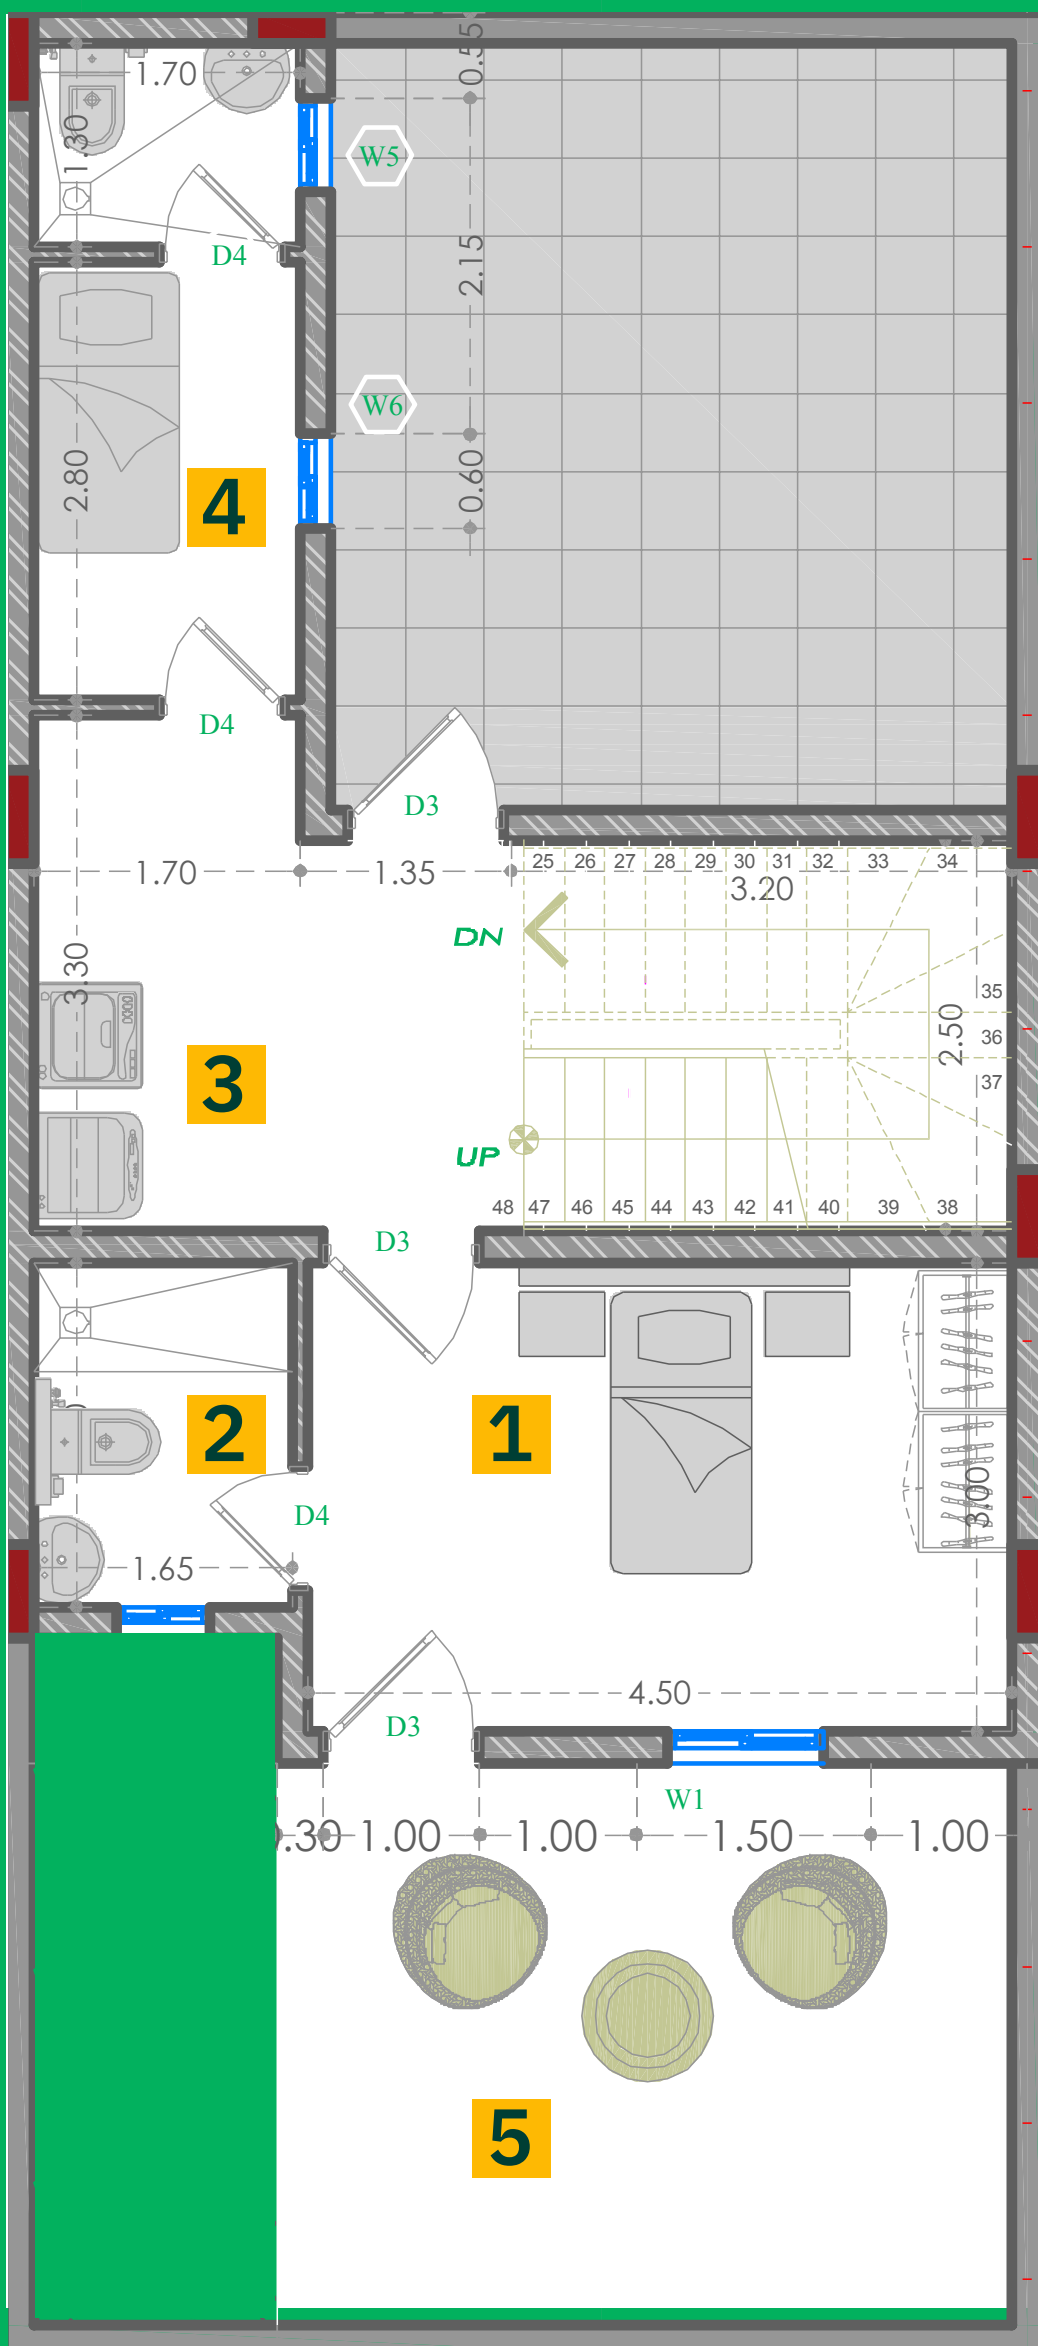

1 غرفة نوم

Bedroom

2 دورة مياه

Bathroom

3 غرفة غسيل

Laundry room

4 غرفة عاملة

Maid's room

5 جلسة خارجية

Outdoor seating area

B

جاهز لما بعد السكن



مساحة خلفية
وسطح قابل
للاستفادة



جناح رئيسي
وغرف خدمة
متكاملة



عزل وتشطيبات
بجودة موثوقة



تأسيسات ذكية
تلبى احتياجاتك



نموذج



Bedroom Villa فيلا 4 غرف

مساحة موزعة بذكاء

SOLD	A 01
SOLD	SOLD
C 19	C 03
B 20	SOLD
B 21	SOLD
C 22	C 06
C 23	C 07
B 24	SOLD
B 25	B 09
C 26	C 10
C 27	C 11
SOLD	B 12
SOLD	SOLD
SOLD	C 14
SOLD	SOLD
SOLD	SOLD



مساحة الأرض 129^{2m}
Land Area



مساحة البناء 222^{2m}
Built-up Area



860,000 ₪

الدور الأرضي
Ground Floor

1 موقف سيارة خاص
Private car parking


2 مجلس
sitting room

3 دورة مياه
Bathroom

4 صالة
living room


5 مطبخ
Kitchen

6 جلسة خارجية
Outdoor seating area

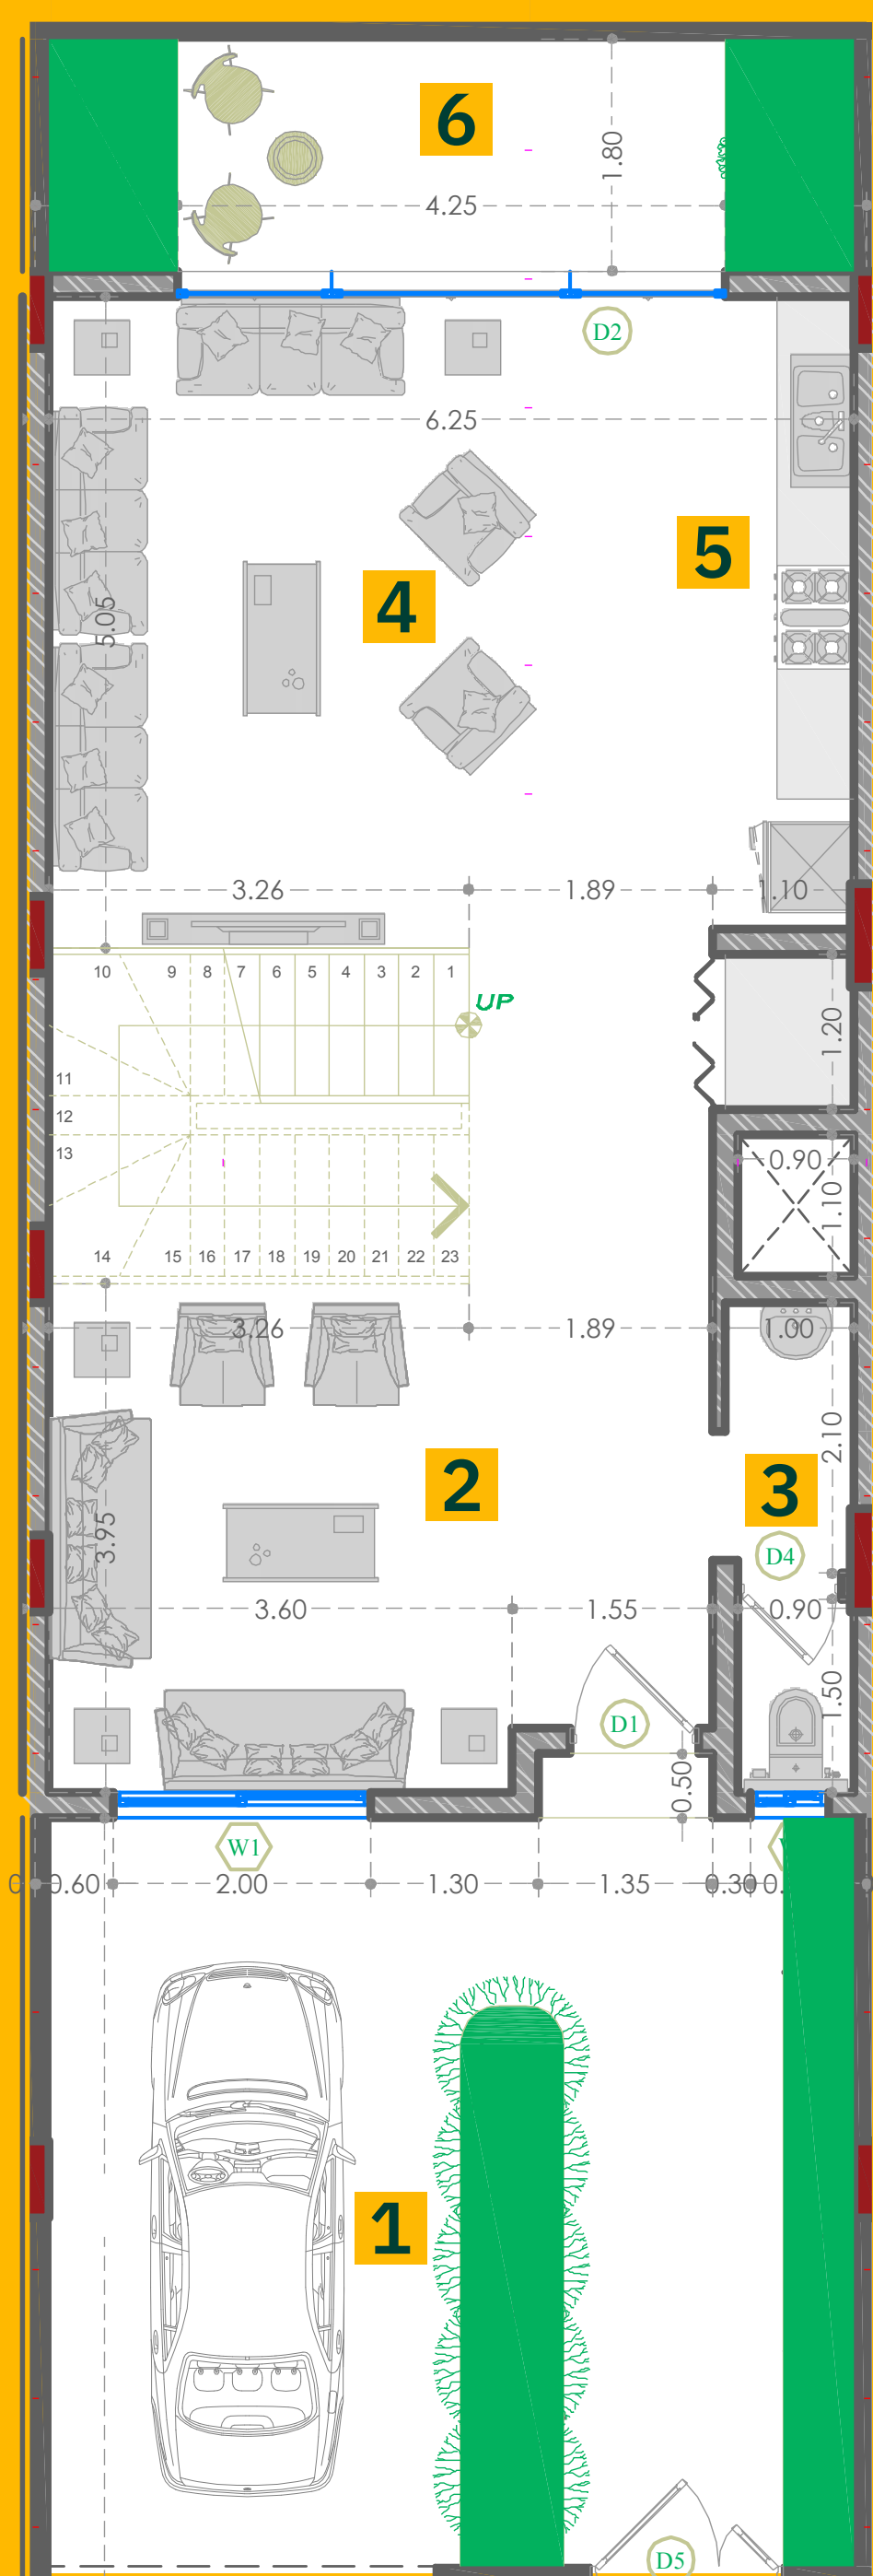

الدور الأول

First Floor

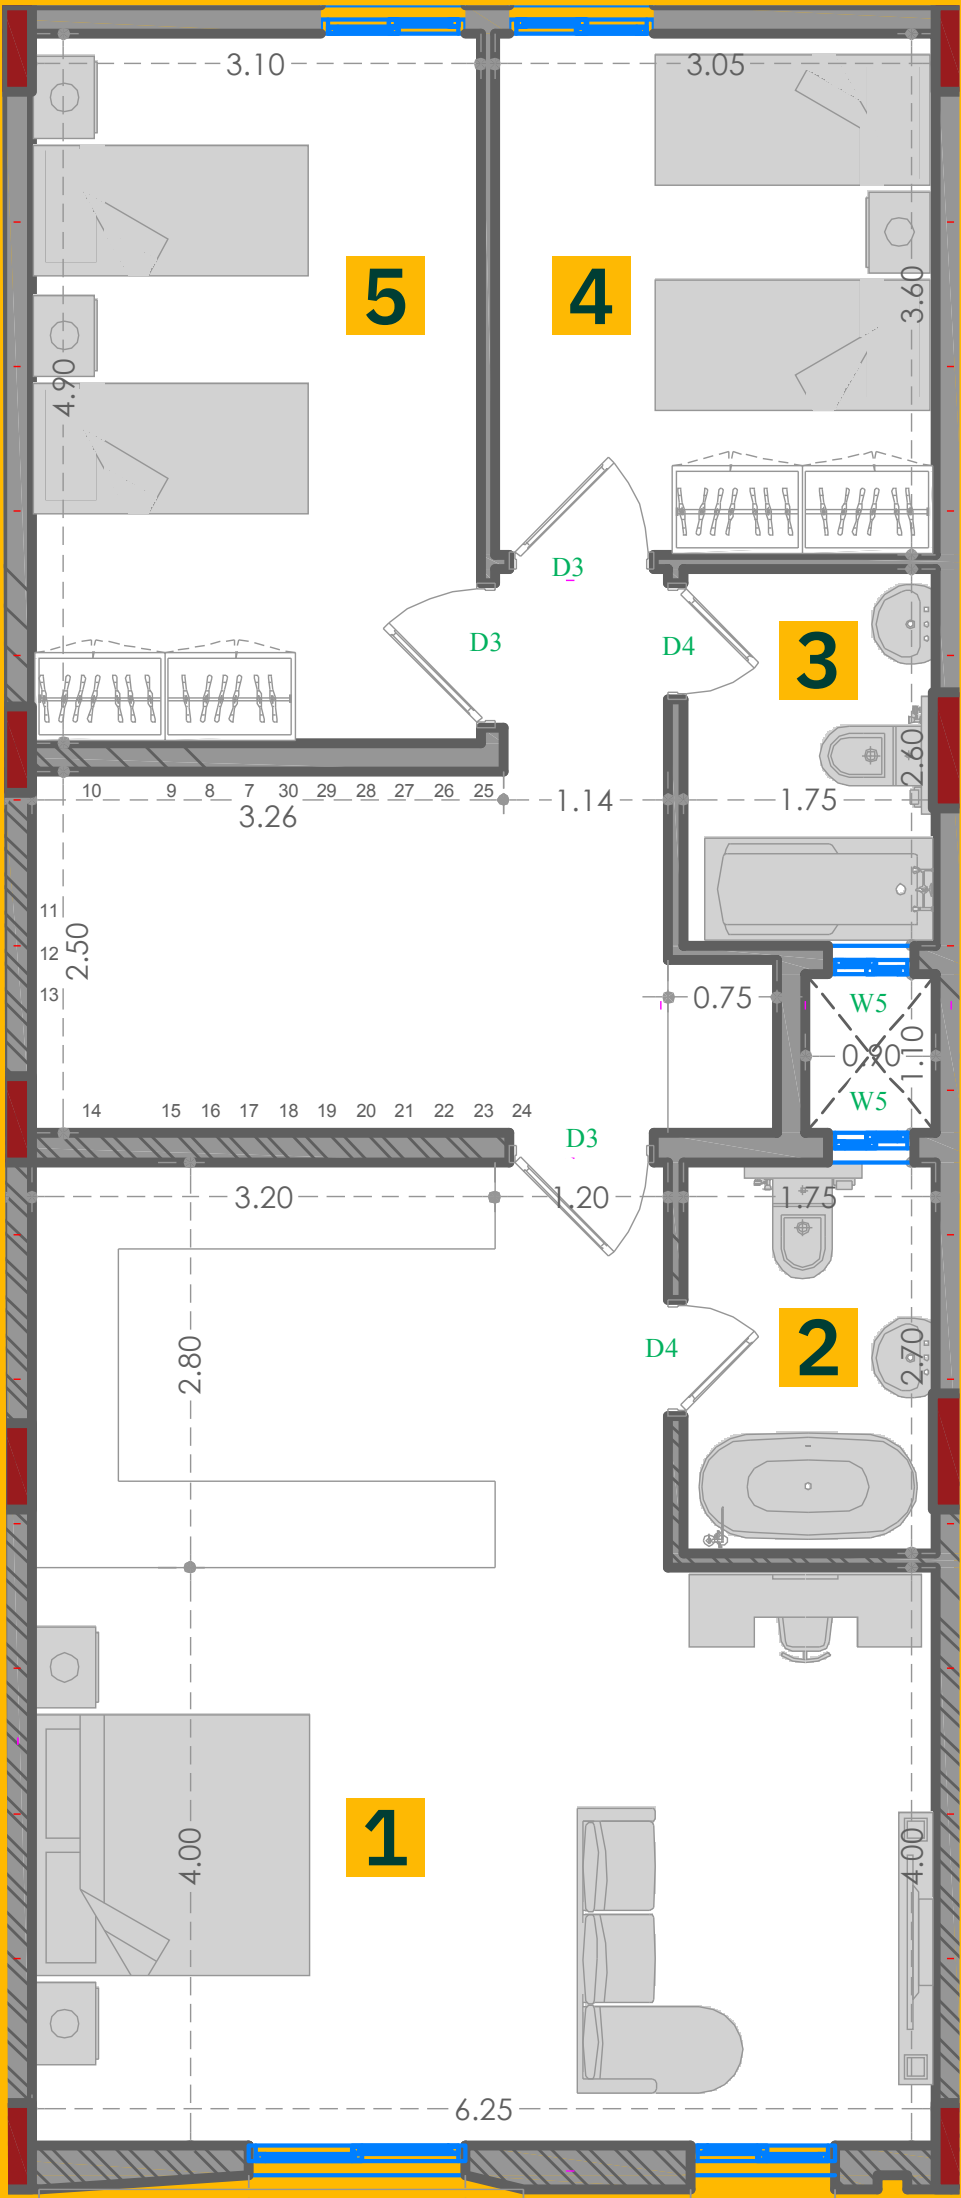

1 غرفة نوم رئيسية
Master bedroom

2 دورة مياه
Bathroom


3 دورة مياه
Bathroom

4 غرفة نوم
Bedroom

5 غرفة نوم
Bedroom

الملحق

Annex

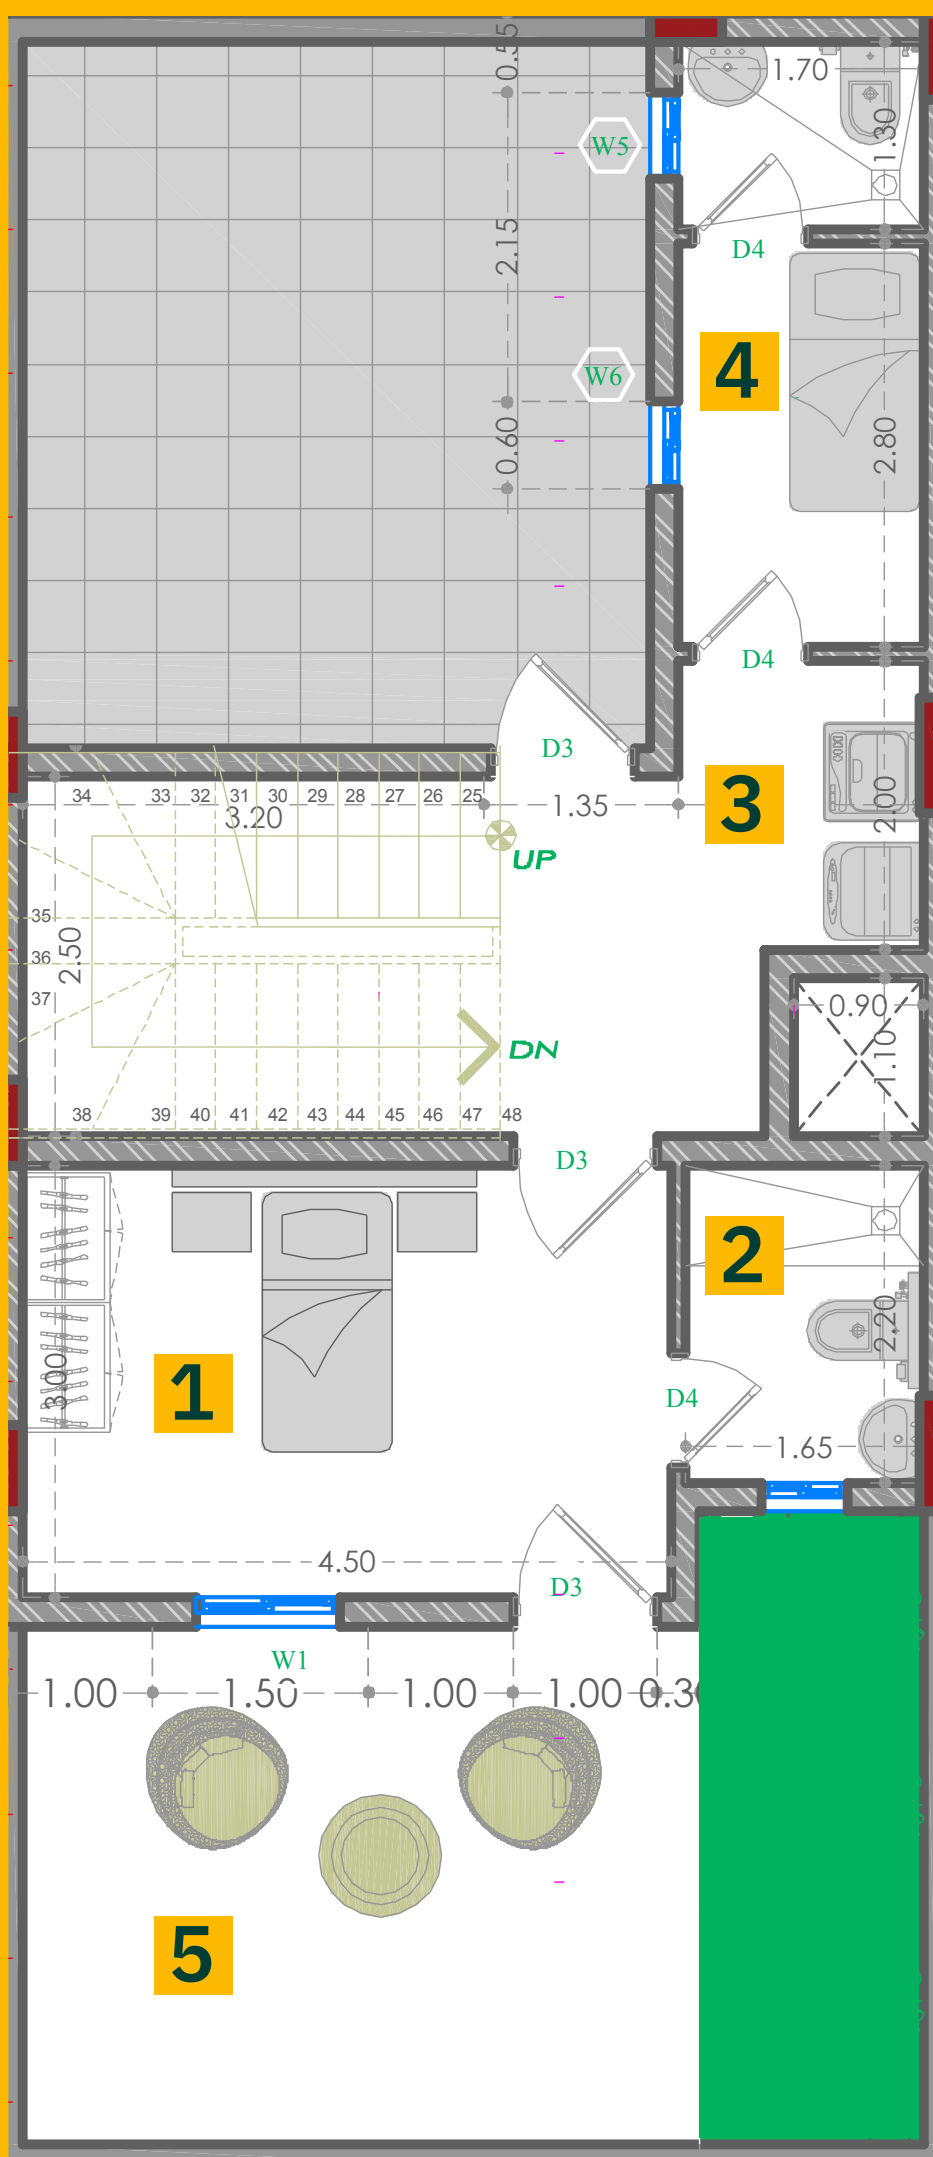

1 غرفة نوم
Bedroom

2 دورة مياه
Bathroom

3 غرفة غسيل
Laundry room

4 غرفة عاملة
Maid's room

5 جلسة خارجية
Outdoor seating area

جودة صفا، تطمئن لها

خزانات المياه
بلاستيك وفاير

25 سنة للفاير

10 سنوات

للبلاستيك من الهيدب

50 سنة على

مواسير ووصلات

البولي بروبيلين

الحراري (PP-R)

من شركة المني

24 شهرًا على

الإنارات الداخلية

والأفياش وأنظمة

التوزيع الكهربائية

من شنايدر

إلكتريك

10 سنوات على

أعمال العزل

المائي للأسطح

من مؤسسة

توجيه البناء

للمقاولات العامة

امتلك بيتك الآن



050 897 2999

050 418 5999

Ehya.sa

رقم الإعلان : 7201061672

